

Nybyggnadskarta

Datum 2018-06-07	Ärendnr. 2018/057
Fastighet Falsterbo 22:21	Gatuadress Kaptensgatan 4
Fastighetsarea m ² : 1106	Byggbar mark m ² : 276
Tomtmark m ² : -	Därav bebyggt: 0
Gatumark m ² : -	Varav
	Bostad m ² : -
	Skärmtak m ² : -
	Komplementbyggnad m ² : -

Planer och bestämmelser	Datum
Fastigheten bildad el. reg:	1999-09-20 Fastighetsreglering
Detaljplan lagakraft:	2006-11-09
Genomförandetiden utgår:	2016-11-08
<input checked="" type="checkbox"/> Se bifogad beskrivning	

Planbeteckningar	SF93T
Se bifogad plankarta	

0,0 Markhöjd 0,0 Gatahöjd vid tomtgräns
0,0 Fastställd höjd


Kartan upprättad av:
Jerker Lundström

Kommentar :

Servisledningsupp. Typ	Vattengångens höjd i förbindelsepunkten	Diameter i förbindelsepunkten	
Vatten	Okänd	40 mm ytterd.	_____
Dagvatten	-	-	_____
Spillvatten	Okänd	150 mm ytterd.	_____
Tryckavlopp	---	--	→ _____

Kommentar VA:
Fastigheten ligger utanför kommunal verksamhetsområde för dagvatten. Dagvattnet tas omhand lokalt och inom fastighetstomt i

VA upprättat av
Robert Bimbilov

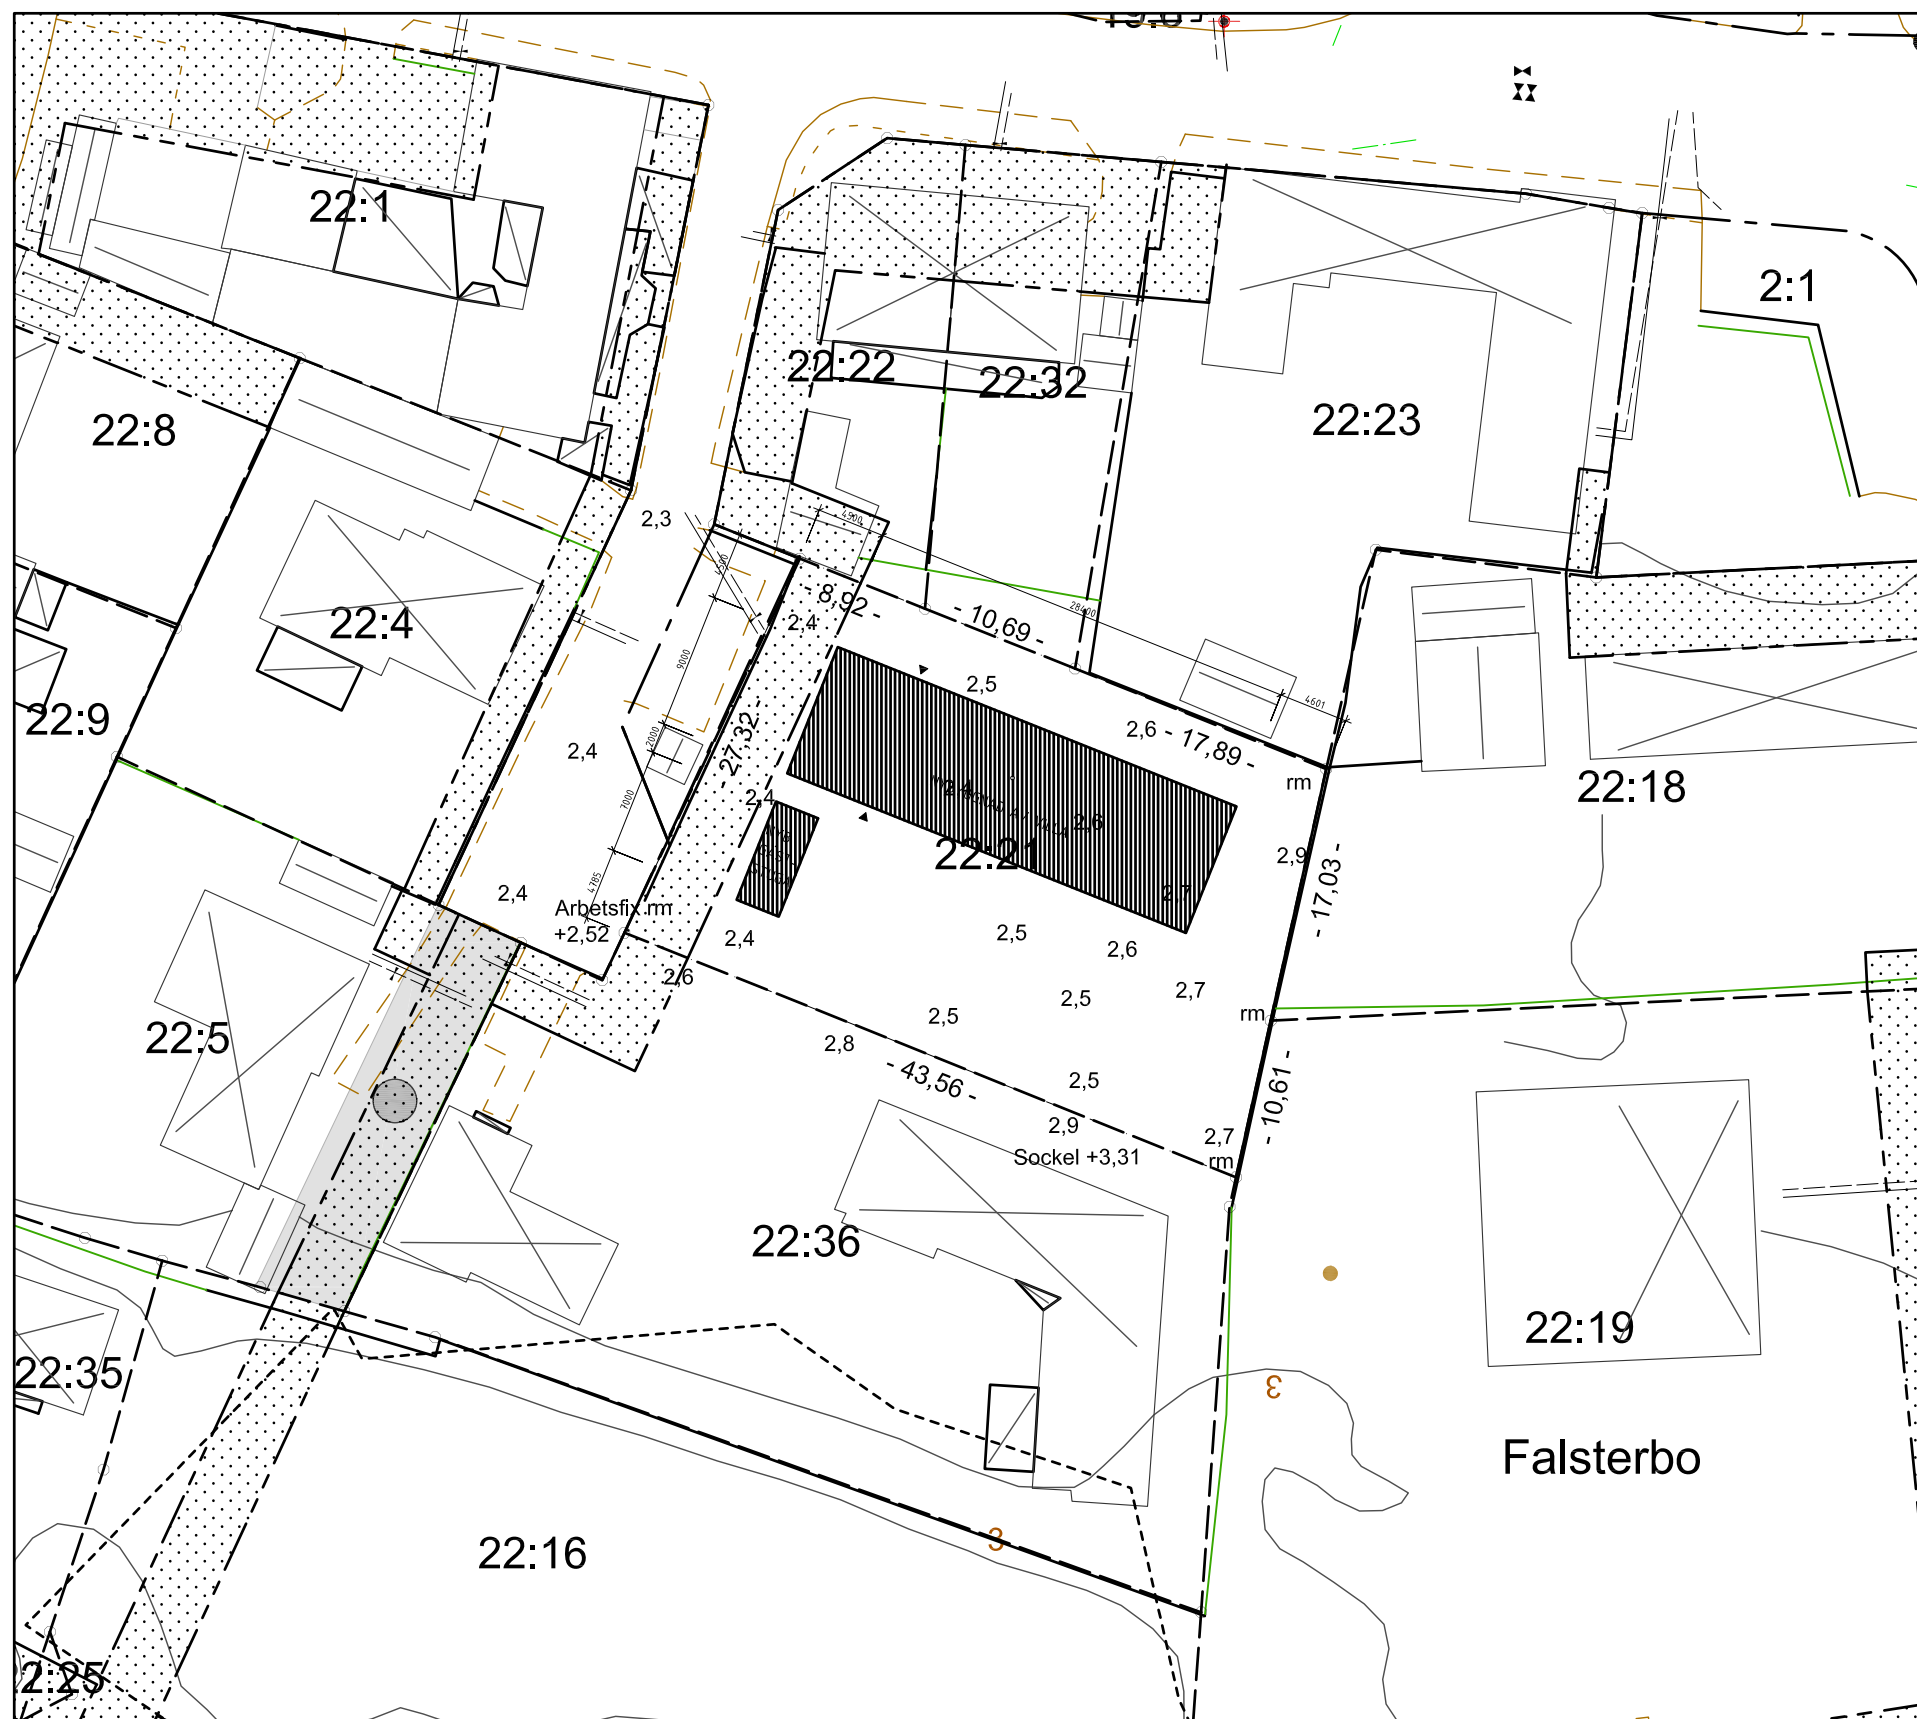

OBS! Ursprungligt kartmanér får inte ändras.
För att kartan ska få rätt utseende krävs ett AutoCAD-kompatibelt program

Skala 1:500 (A3)	Koordinatsystem i plan SWEREF 99 13 30	Koordinatsystem i höjd RH 2000	Beteckningsstandard HMK
---------------------	---	-----------------------------------	----------------------------

