


Kartunderlag för situationsplan:Brorslundsvägen 35A

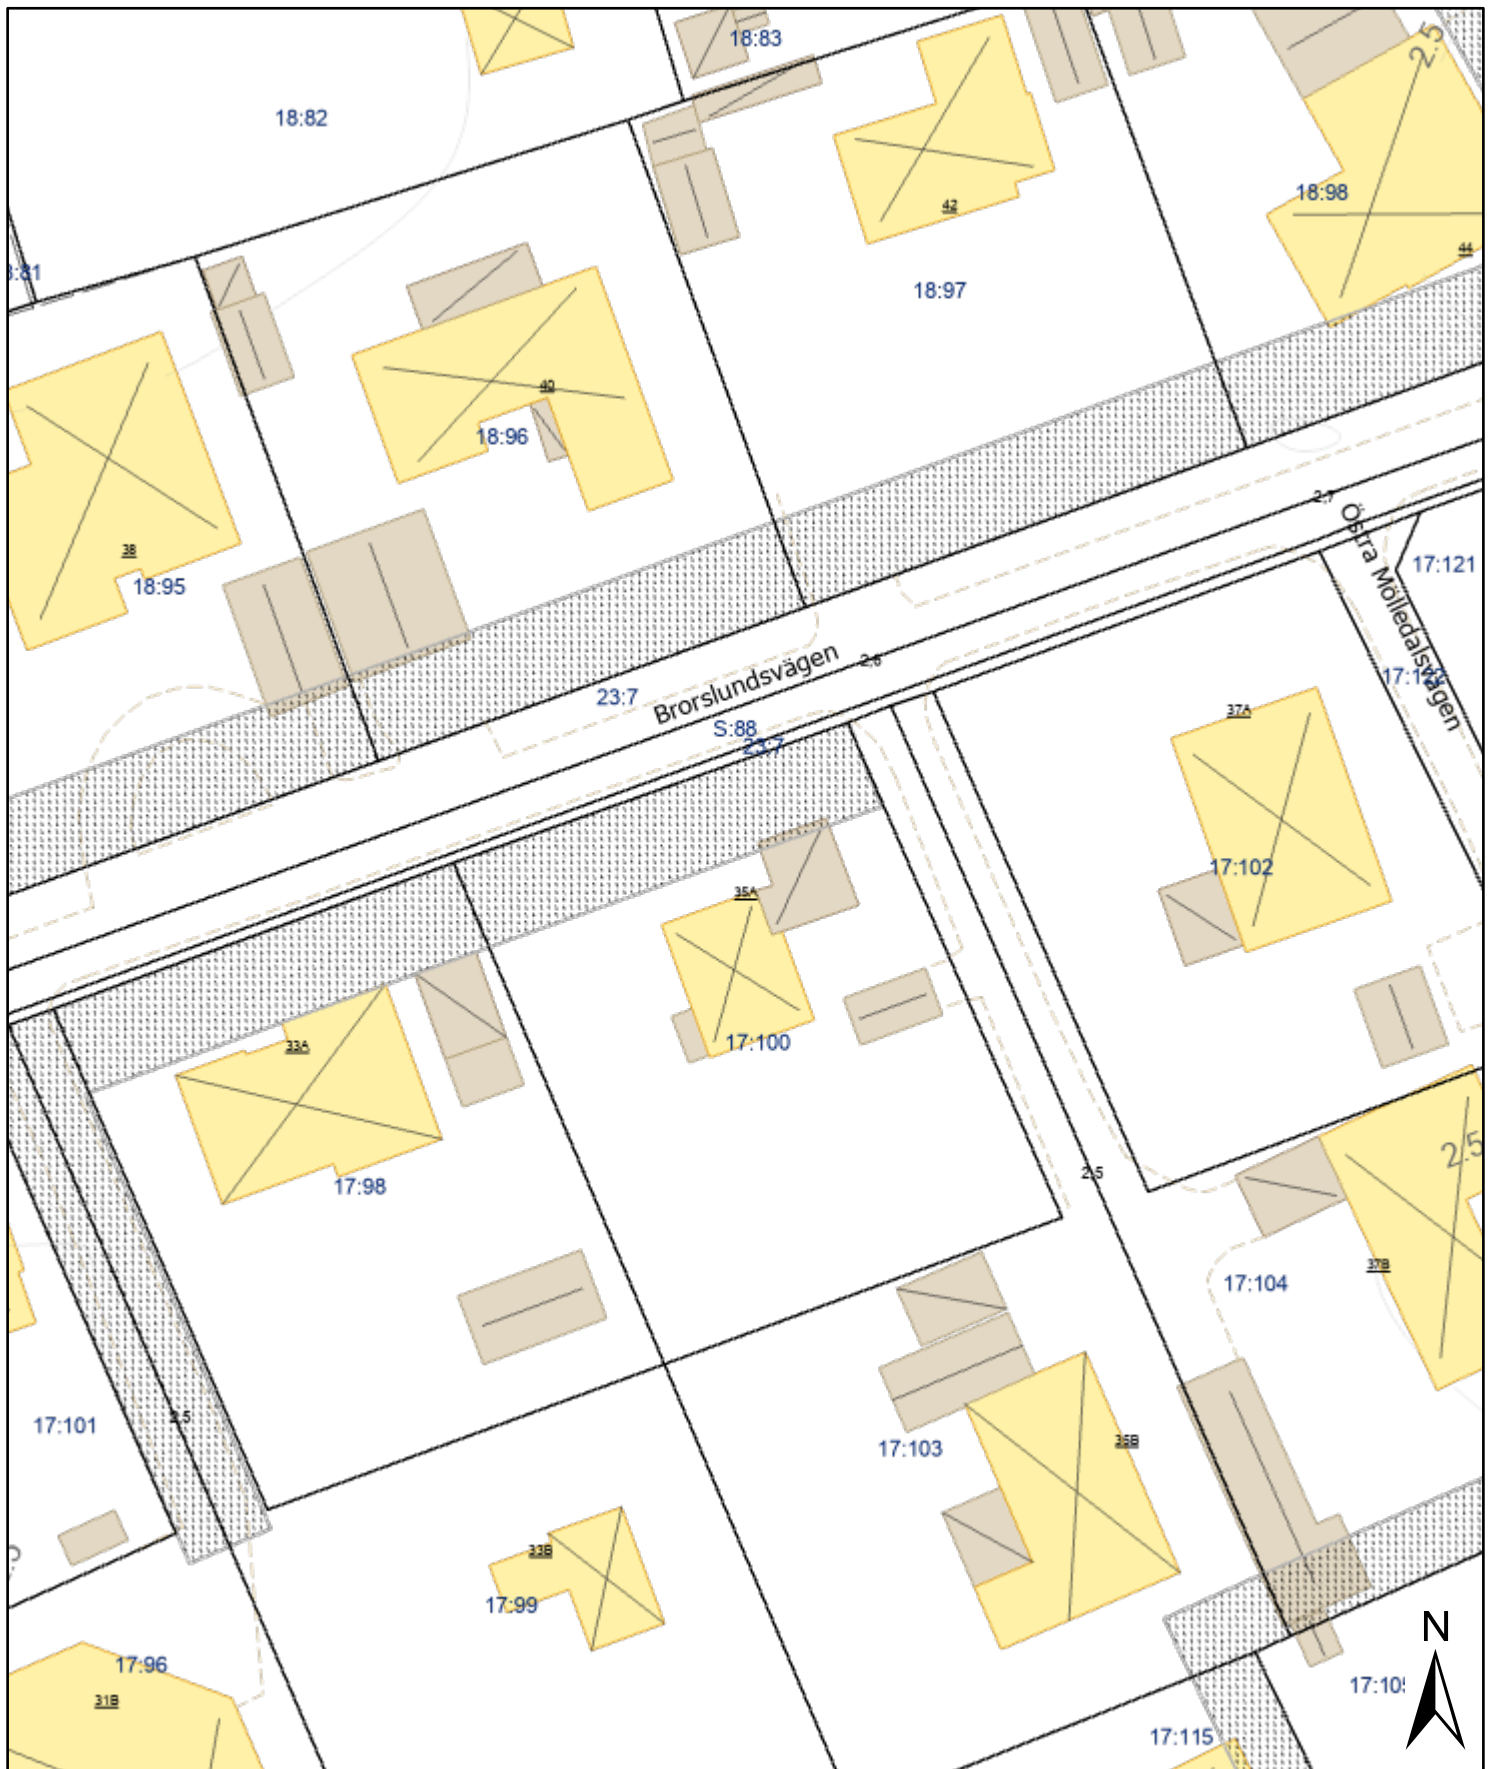

OBS! Redovisningen av fastighetsgränser och rättigheter varierar i lägesnoggrannhet och är inte juridiskt gällande. Lantmäterihandlingarnas beslut gäller.



Koordinatsystem: Sweref 99 13 30 Höjdsystem: RH2000 12 september 2025