



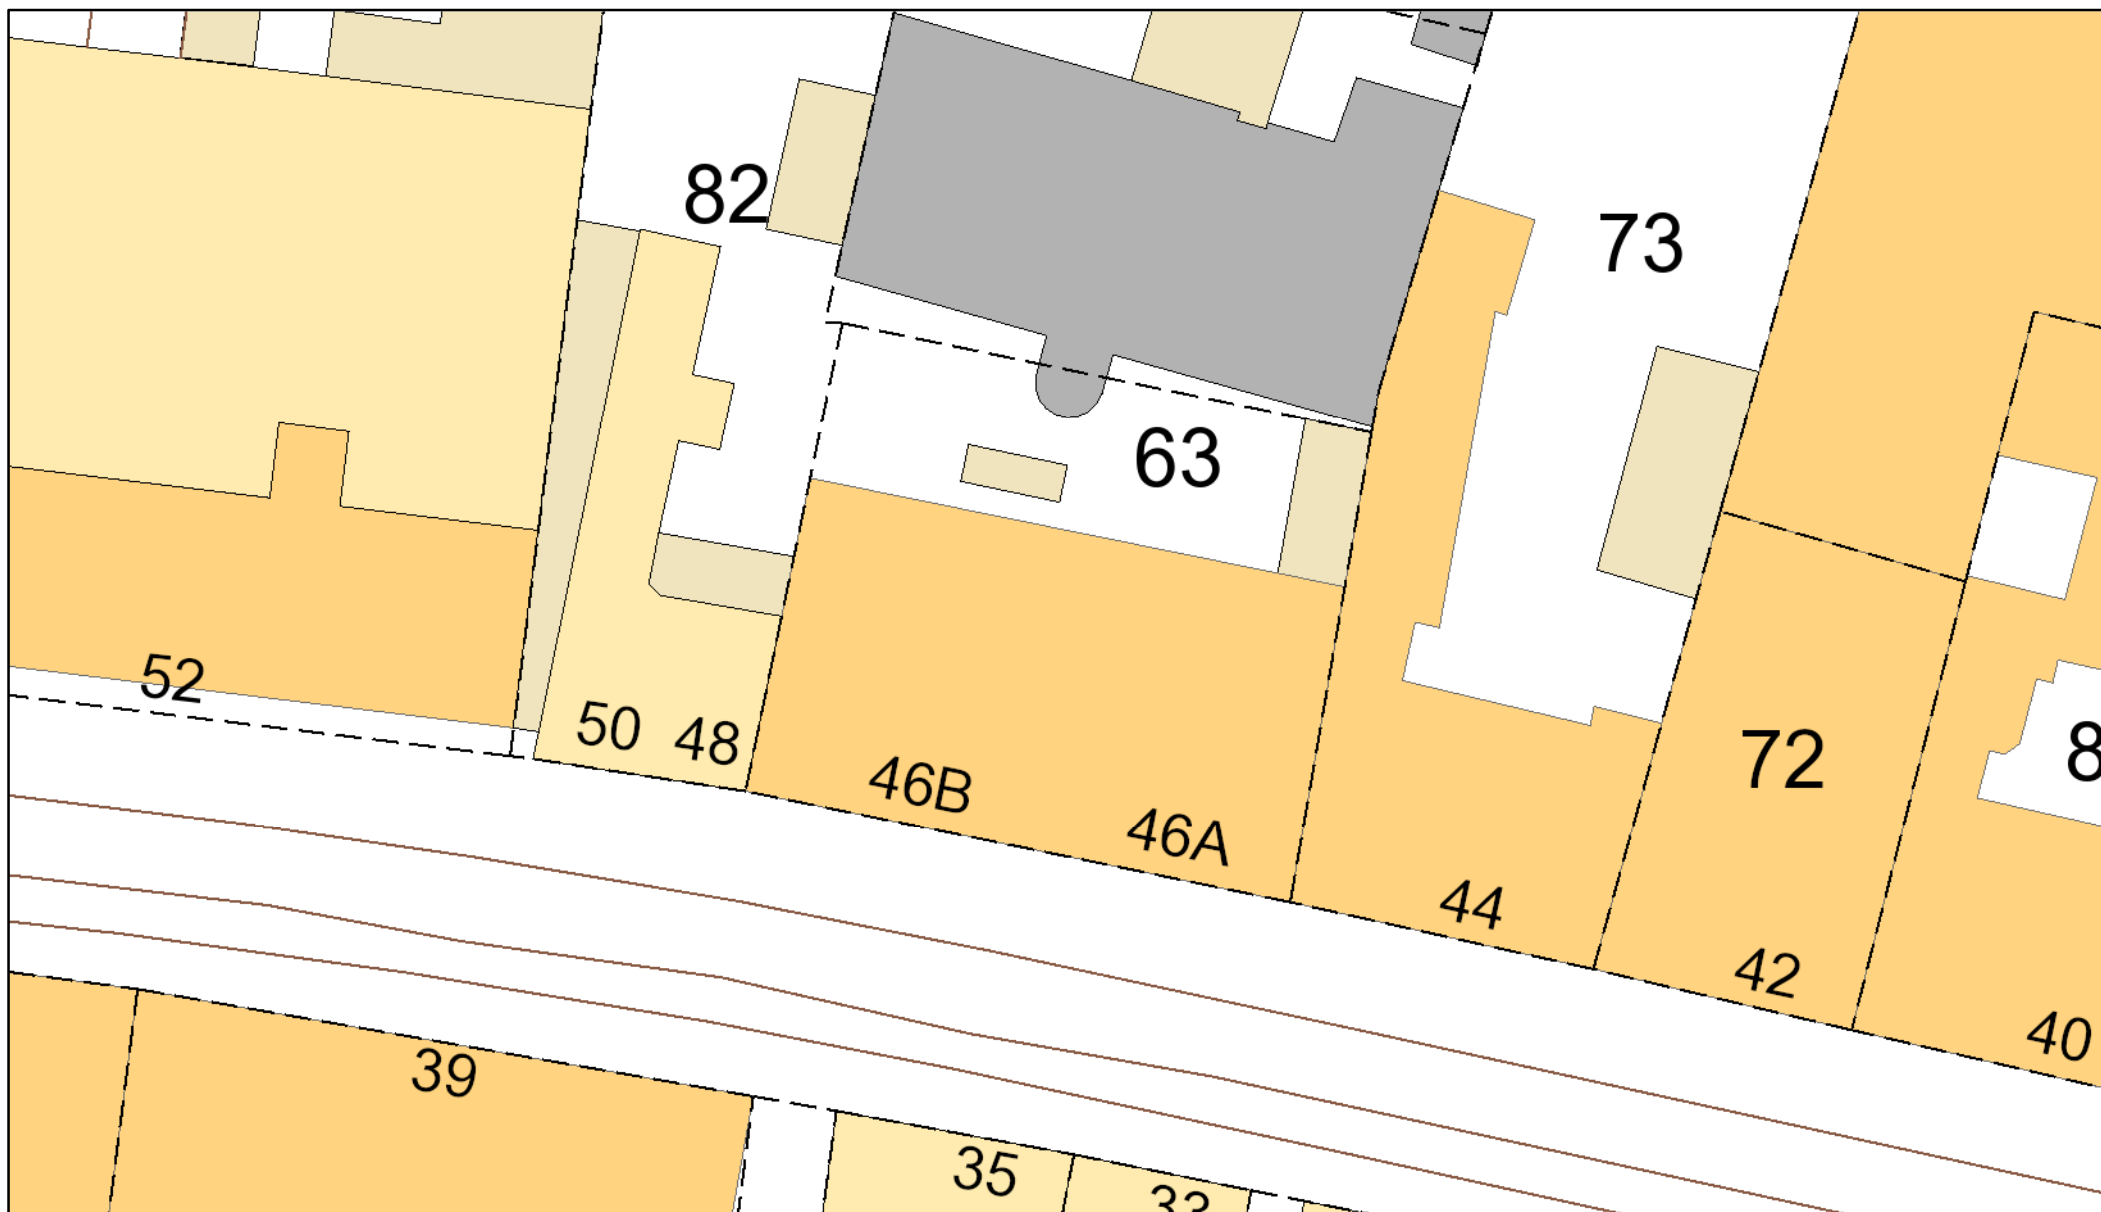

Skala 1:400

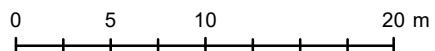

5 november 2025



TRELLEBORGS KOMMUN

KVADRATEN 63

Redovisningen av fastighetsgränser och rättigheter varierar i lägesnoggrannhet och är inte juridiskt gällande. Lantmäterihandlingarnas beslut gäller.