


**Kartunderlag för situationsplan: Västervångsvägen
1B**

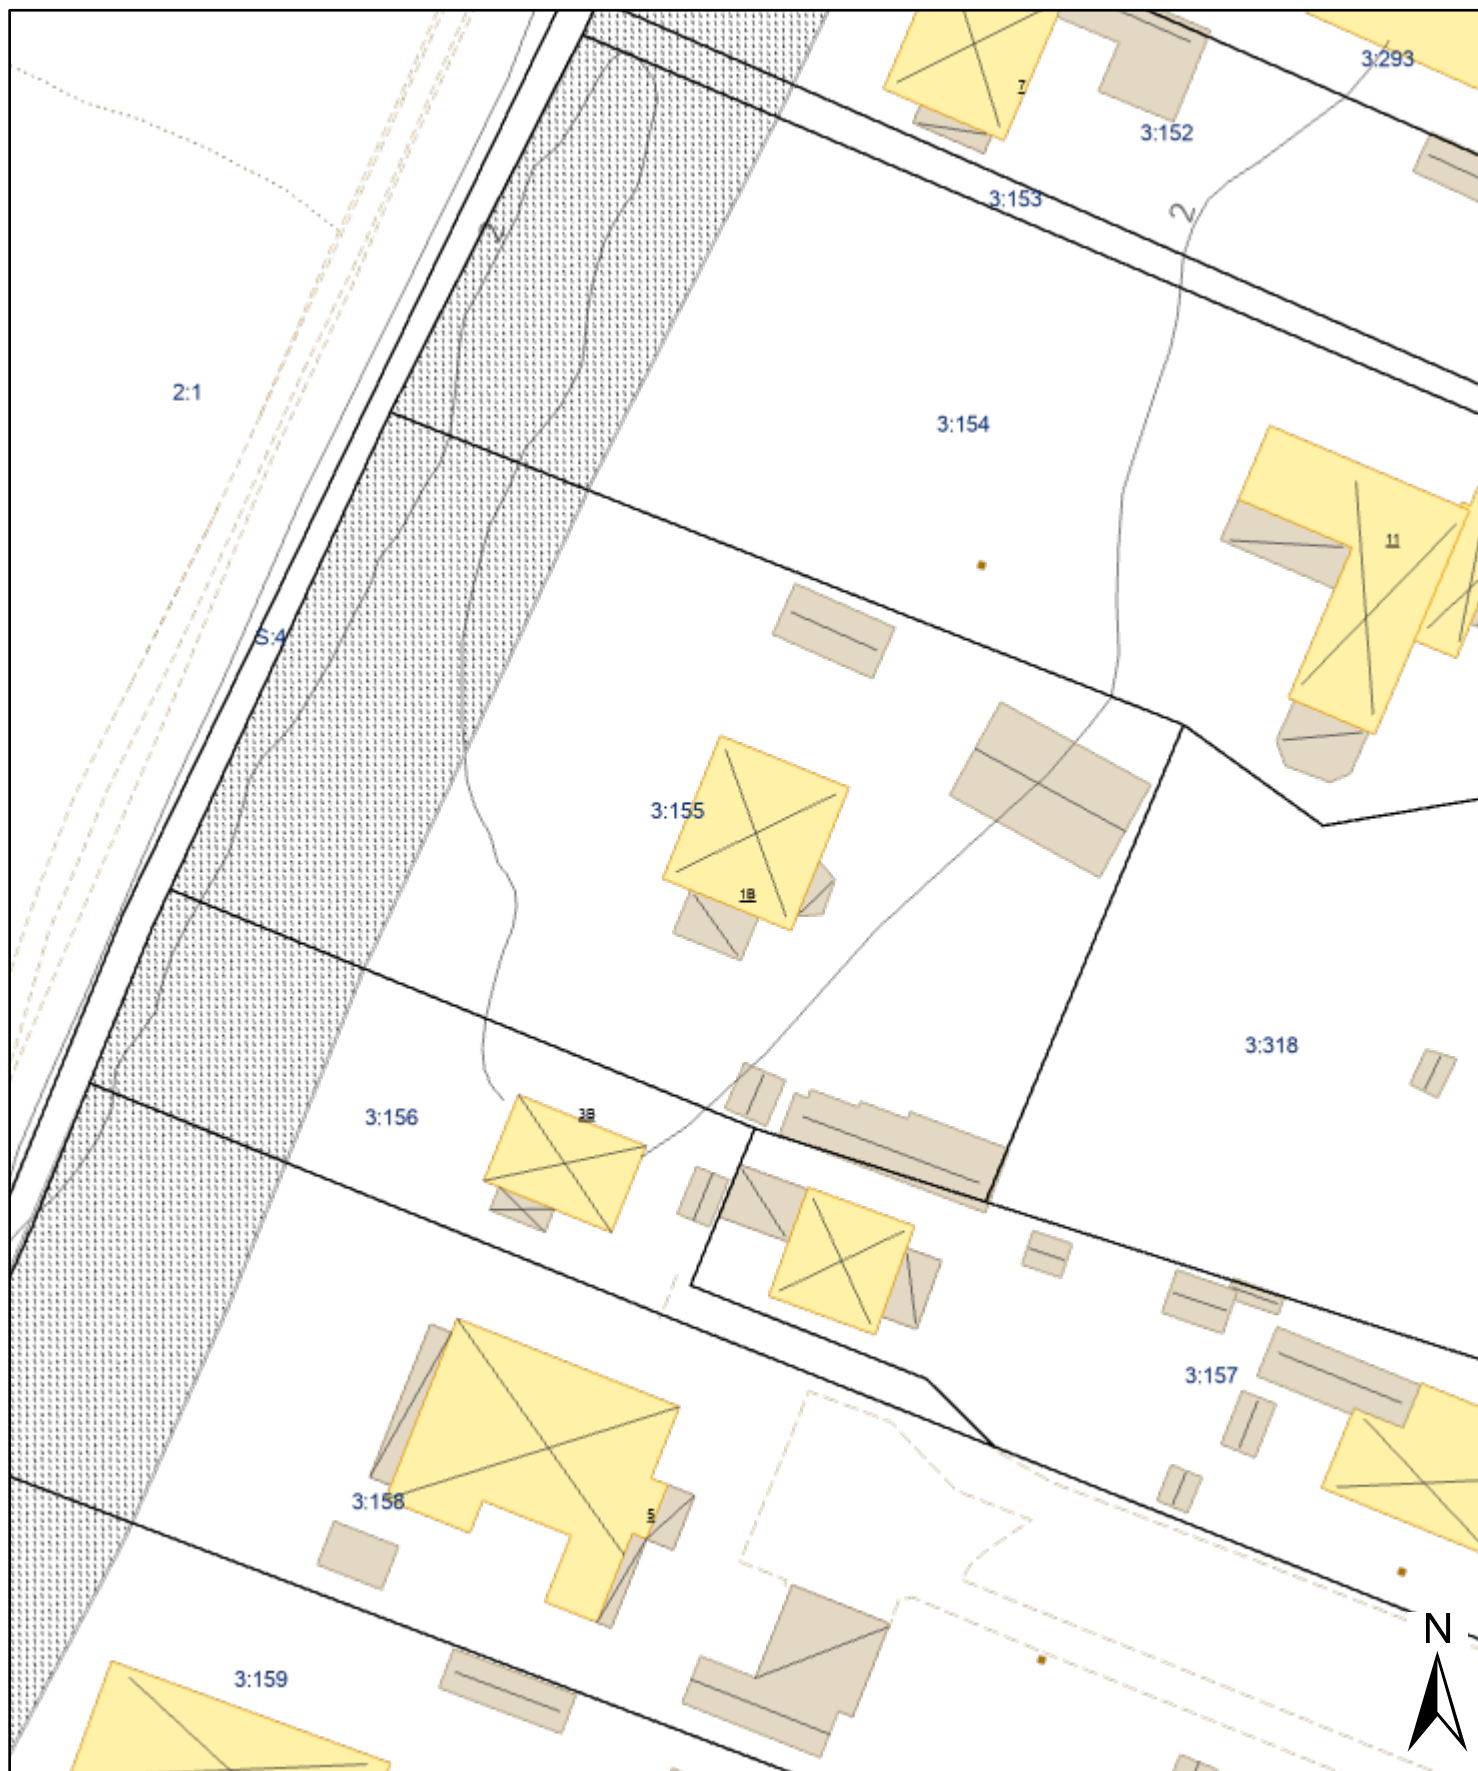

OBS! Redovisningen av fastighetsgränser och rättigheter varierar i lägesnoggrannhet och är inte juridiskt gällande. Lantmäterihandlingarnas beslut gäller.



0 5 10 20 Meters

Koordinatsystem: Sweref 99 13 30 Höjdsystem: RH2000 17 december 2025