


**Kartunderlag för situationsplan: Granetorpsvägen  
30B**

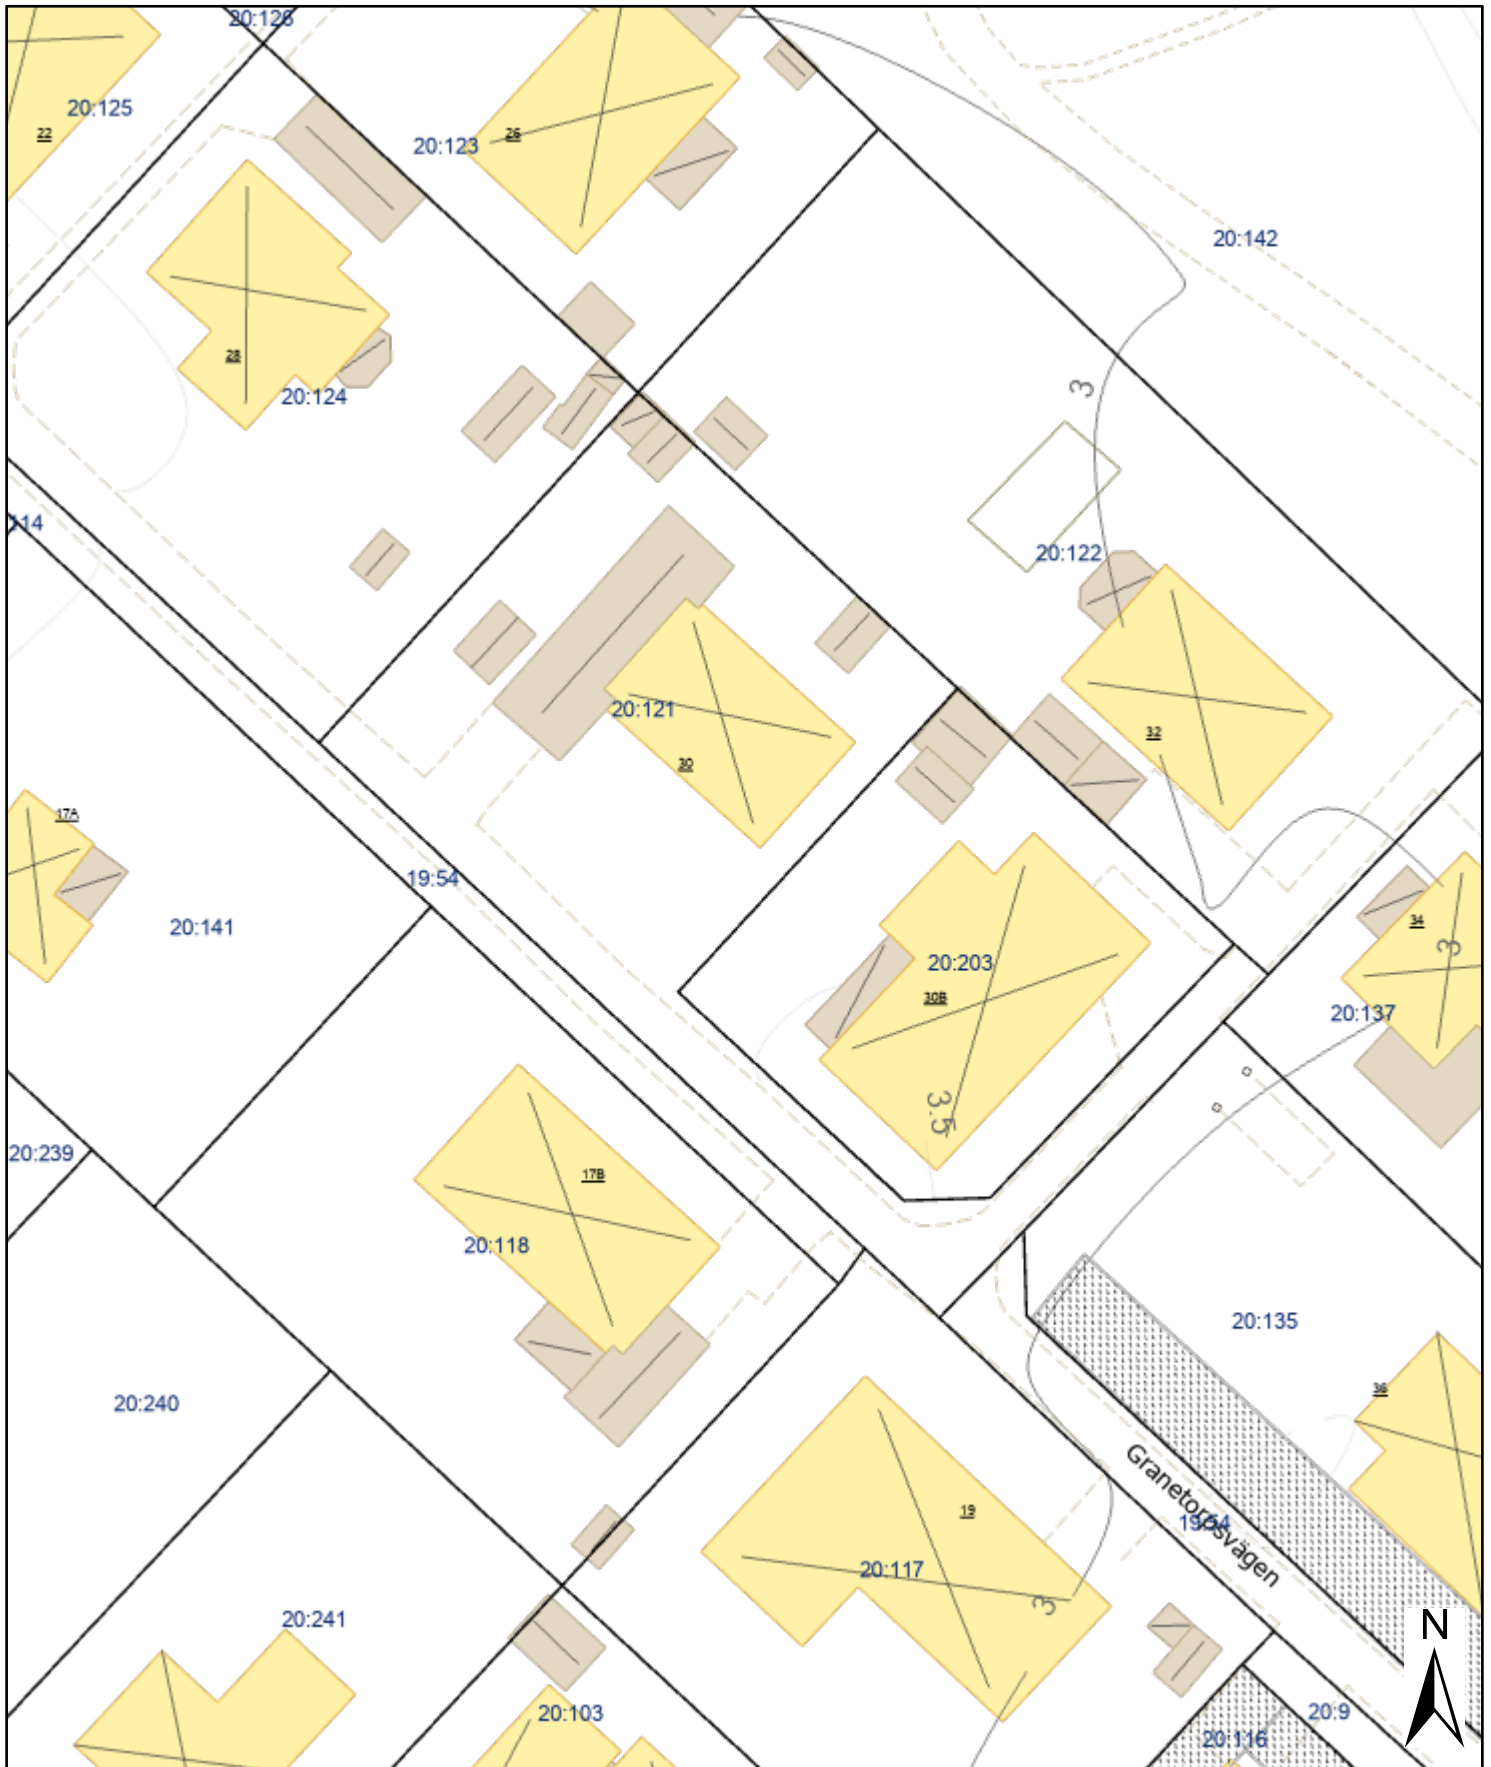

**OBS!** Redovisningen av fastighetsgränser och rättigheter varierar i lägesnoggrannhet och är inte juridiskt gällande. Lantmäterihandlingarnas beslut gäller.



0 5 10 20 Meters