

PL 1574/86 m.fl. bygl för ett område kring Prästaledsvägen m.m. Vellinge län

11082/1998182
Ink. 1986-05-23
Länstyrelsen, Malmö
Antal 101

FÖRSLAG TILL BYGGNADSPÅN FÖR
ETT OMRÅDE KRING
PRÄSTALEDSVÄGEN
OCH VÄSTERVÅNGSVÄGEN,
FALSTERBO VÅNG
VELLINGE KOMMUN
I MALMÖHUS LÄN

FÖRSLAG TILL UPPHÄVANDE
AV AVSTYCKNINGSPÅN FÖR
ETT OMRÅDE KRING
ÖRESUNDSVÄGEN
INOM PLANOMRÅDET

UPPRÄTTAT I MALMÖ 1983-06-29 OCH ÄNDRAT 1983-12-30
OCH 1985-03-15 OCH 1985-08-20 OCH 1985-10-07 AV

Erik Månsson
ARKITEKT SAR ERIK MÅNSSON

Tillhör Länsstyrelsens i Malmöhus län beslut 1986-09-15
Lars Röngers *Bertil Elstrand*

PA GRUNDVAL AV EN AV K-KONSULT MALMÖ I
NOVEMBER 1972 UPPRÄTTAD GRUNDKARTA,
VILKEN KOMPLETTERATS AV LANTMÄTERIET I
DECEMBER 1984

BETECKNINGAR

GRUNDKARTAN se även särskild bilaga

- gällande kvartersgräns
- - - fastighetsgräns
- - - väg
- - - stödmur
- - - mur
- - - staket eller plank
- - - häck
- ☒ befintliga byggnader
- z.5 höjdpunkt
- || gränsmärke
- 194 polygonpunkt
- rutnätspunkt
- 277 nummer & stadsäga eller stadsgoområde
- bp littera å samfällt område
- o brunn

LÄNSSTYRELSEN
Malmöhus län

Genom beslut den 15 september 1986
vilket numera vunnit laga kraft, har länsstyrelsen
fastställt den på denna karta avfattade
byggnadsplan och upphävande
av avstyckningsplan

Lars Röngers *Bertil Elstrand*

PLANFÖRSLAGET

A GRÄNSBETECKNINGAR

- - - plangräns belägen 3m utanför det område förslaget avser
- - - byggnadsmarks- och områdesgräns
- - - bestämmelsegräns
- - - gräns ej avsedd att fastställas
- - - gällande områdesgräns avsedd att behållas
- - - gällande områdes- och bestämmelsegräns avsedd att utgå
- - - områdesgräns från vilken mindre avvikelser i vissa fall får ske

B OMRÅDESBETECKNINGAR

ALLMÄN PLATS

- väg
- park, plantering

BYGGNADSMARK

B BOSTÄDER

SPECIALOMRÅDE

Es TRANSFORMA-TORSTATION

C ÖVRIGA BETECKNINGAR AVS. ATT FASTSTÄLLAS

- mark som inte får bebyggas

- F fristående hus
- Ö fristående el. kopplade hus
- II antal våningar
- utfartsförbud med stängelskyldig het, tvärstreck med pil markerar förbudets slut
- 1.000 byggnadsyta i m²
- byggnadshöjd

D ILLUSTRATIONER


- illustrationslinje
- mark där grundundersökning erfordras

förordnande enl länsstyrelsens beslut

- byggnadshöjd 6,6 m. Inga vindsinredningar
- minsta tillåtna tomtstorlek är 2 000 m² (i övrigt 1 200 m²)

- del av detaljplan som berörs av planändring

NORR

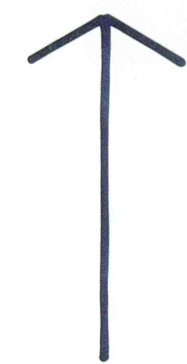


1121
1988-10-30
BORLINDSBEKÄMMELEI

skala 1:1000

10 0 50 m

1985-08-20 arb nr 1310

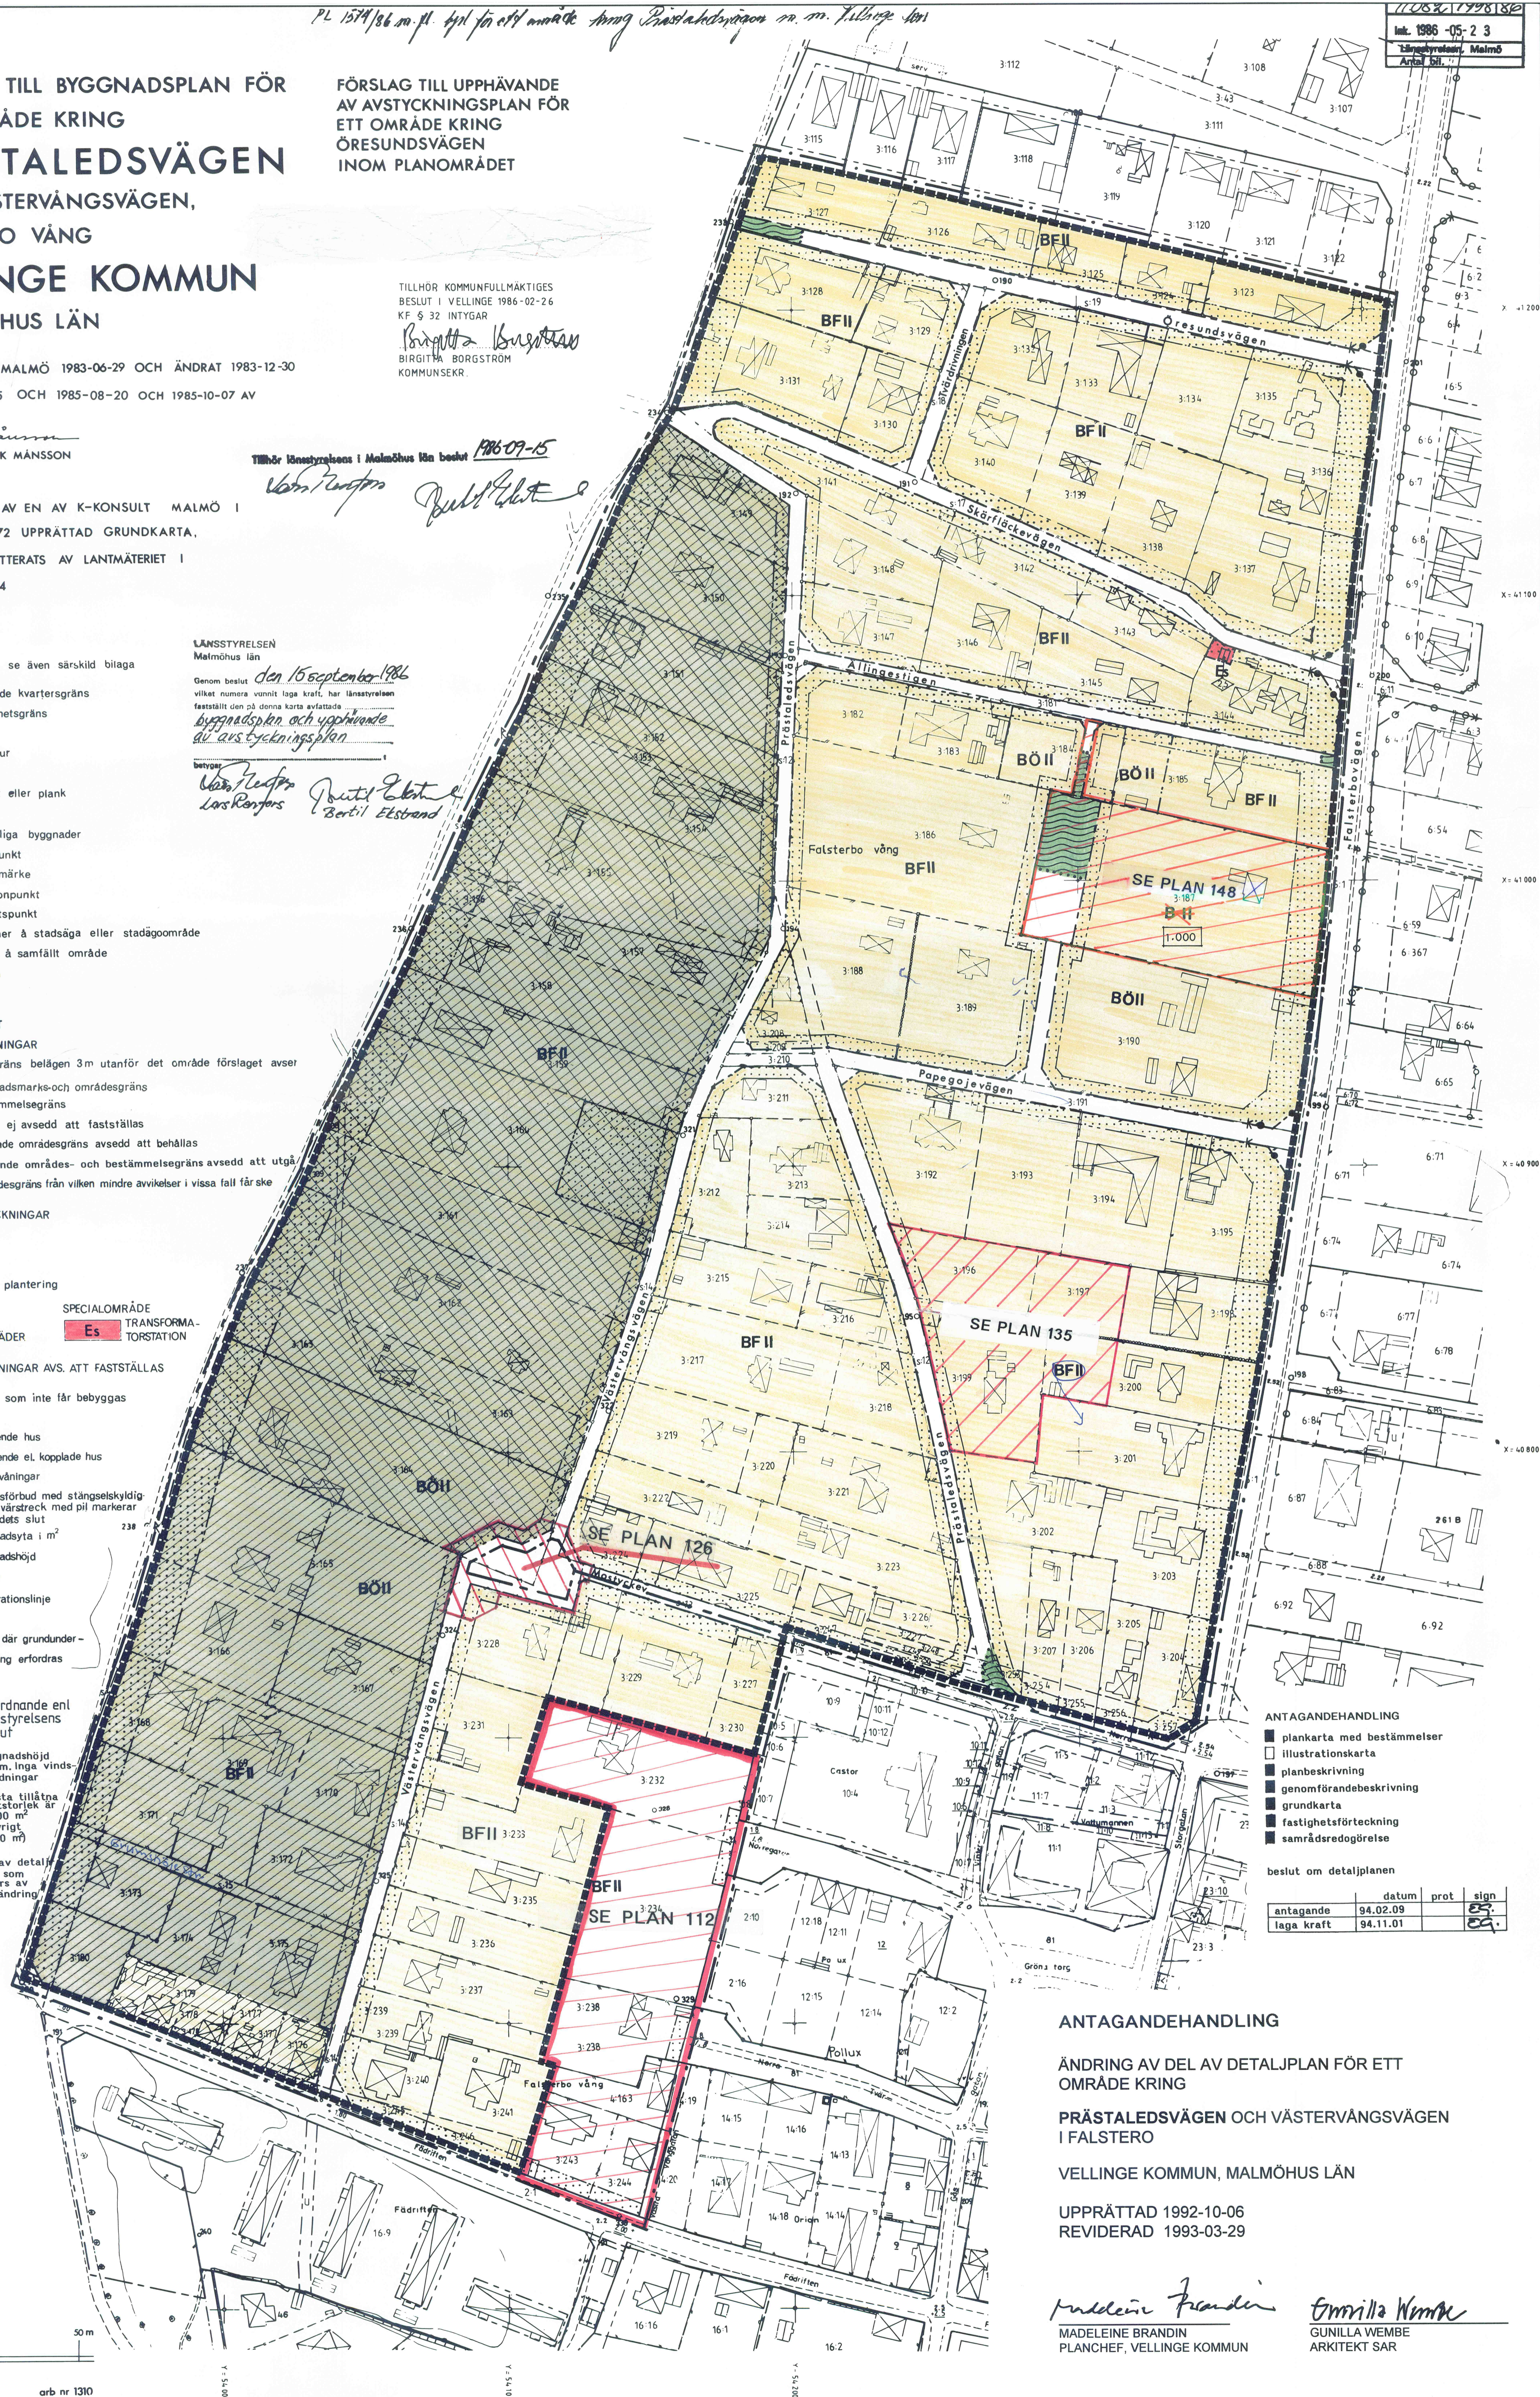

ANTAGANDEHANDLING

- plankarta med bestämmelser
- illustrationskarta
- planbeskrivning
- genomförandebeskrivning
- grundkarta
- fastighetsförteckning
- samrådsredogörelse

beslut om detaljplanen

	datum	prot	sign
antagande	94.02.09		<i>ES</i>
laga kraft	94.11.01		<i>ES</i>

ANTAGANDEHANDLING

ÄNDRING AV DEL AV DETALJPLAN FÖR ETT OMRÅDE KRING

PRÄSTALEDSVÄGEN OCH VÄSTERVÅNGSVÄGEN I FALSTERBO

VELLINGE KOMMUN, MALMÖHUS LÄN

UPPRÄTTAD 1992-10-06
REVIDERAD 1993-03-29

Madeleine Brandin
MADELEINE BRANDIN
PLANCHEF, VELLINGE KOMMUN

Gunilla Wembe
GUNILLA WEMBE
ARKITEKT SAR